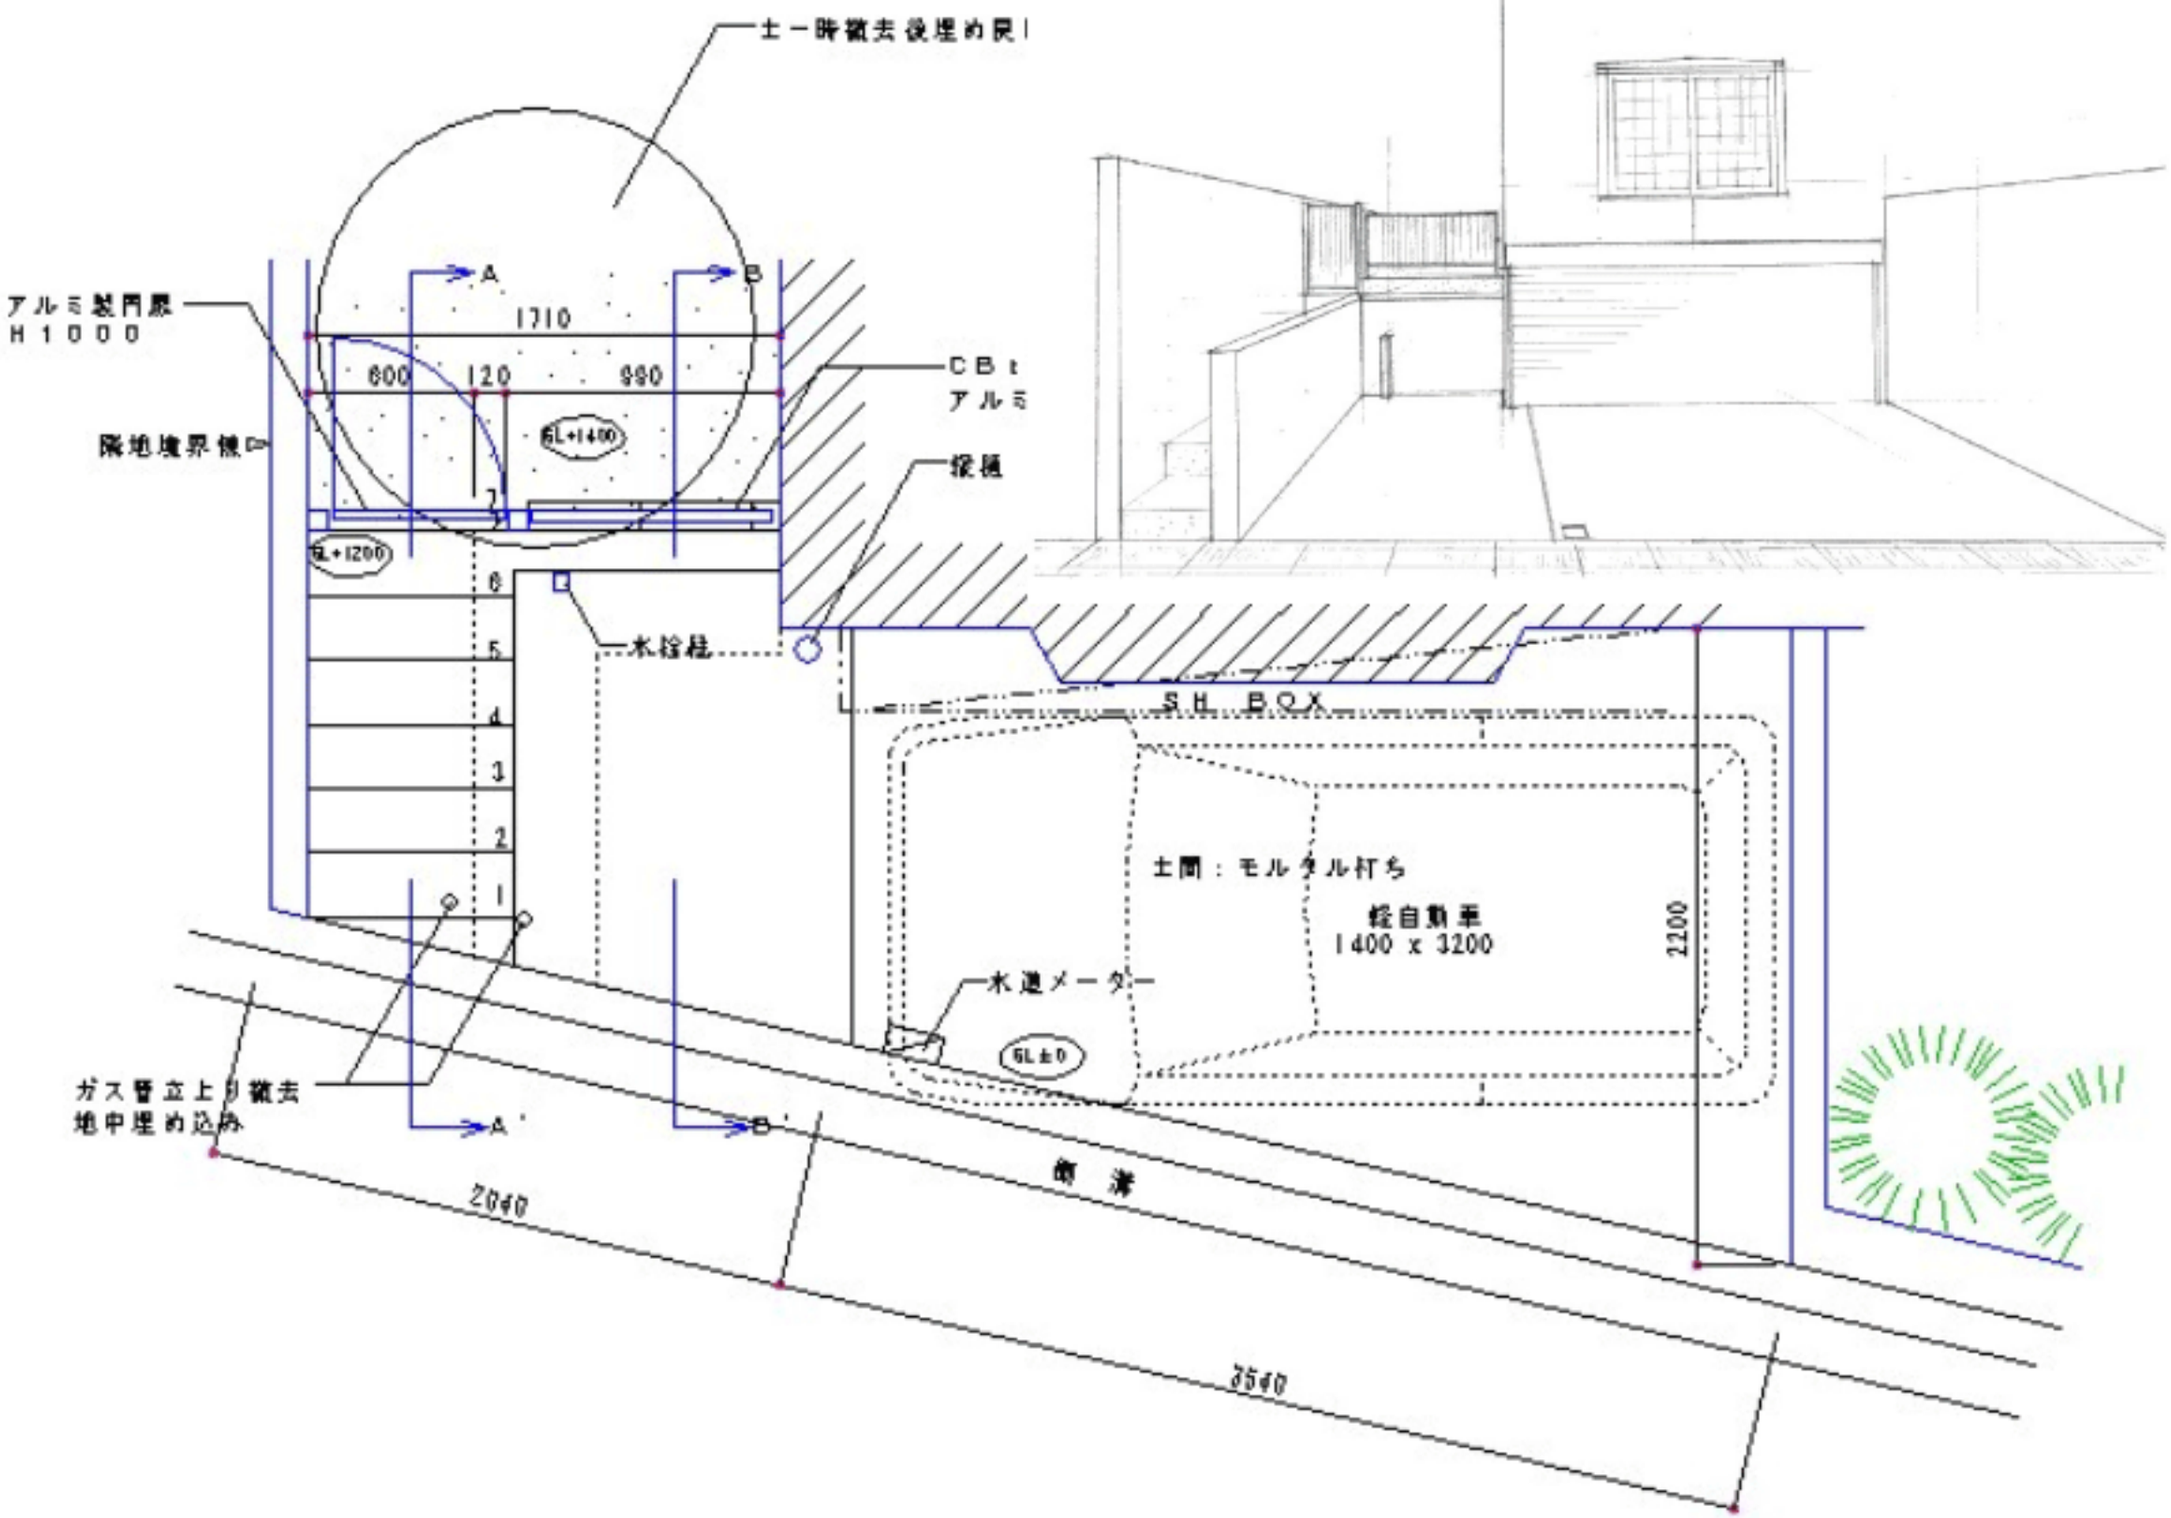
土一時撤去後埋め戻し
アルミ製門扉
H 1000
隣地境界線
CB t
アルミ
擁壁
A
B
1710
600
120
990
GL+1400
GL+1200
7
6
5
4
3
2
1
水栓柱
SH BOX
土間：モルタル打ち
軽自動車
1400 x 3200
2200
水道メーター
GL±0
ガス管立上り撤去
地中埋め込み
A'
B'
側溝
2040
3540